

**COPERTURA
COMBINATA
EUROCOP
SHED**


**PREFABBRICATI
MOIOLI S.p.A.**


prefabbricati
di c.a. vibrato e
precompresso

24060 Bagnatica (BG)
Via F.lli Kennedy, 24
tel. +39. (0)35.681239
Fax +39. (0)35.681988
www.prefabbricatimoioi.it
info@prefabbricatimoioi.it


Eurocop e Shed

COPERTURA COMBINATA

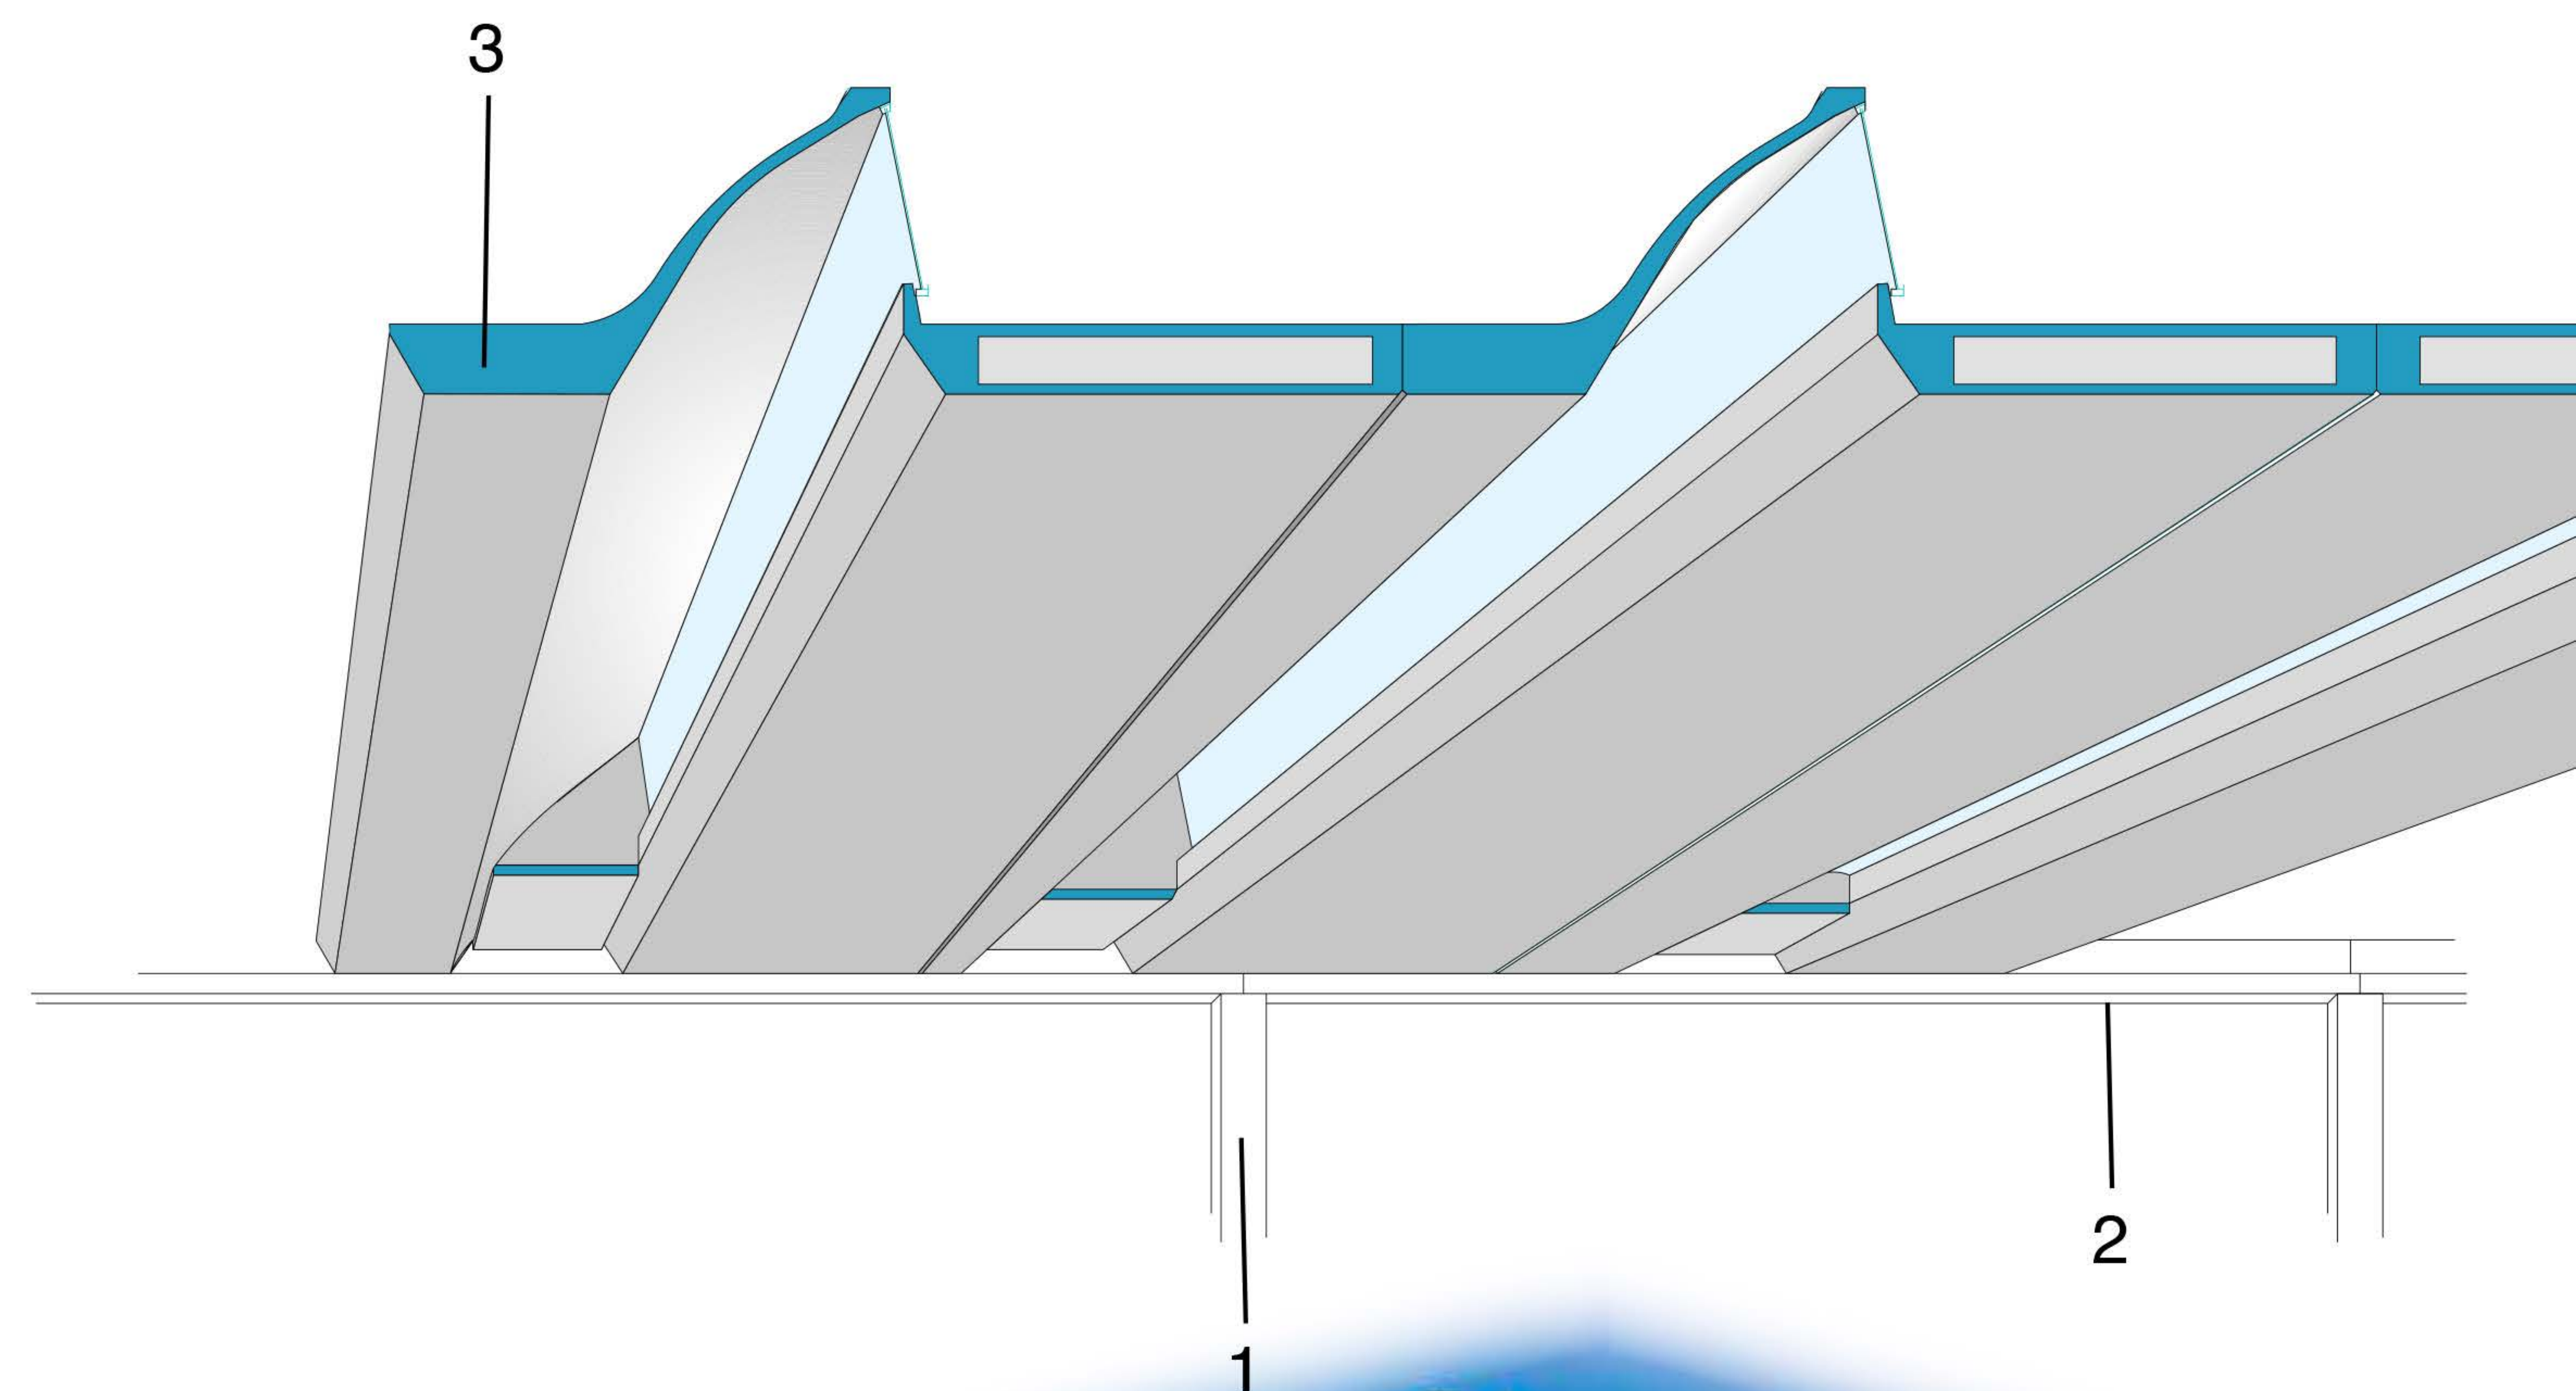


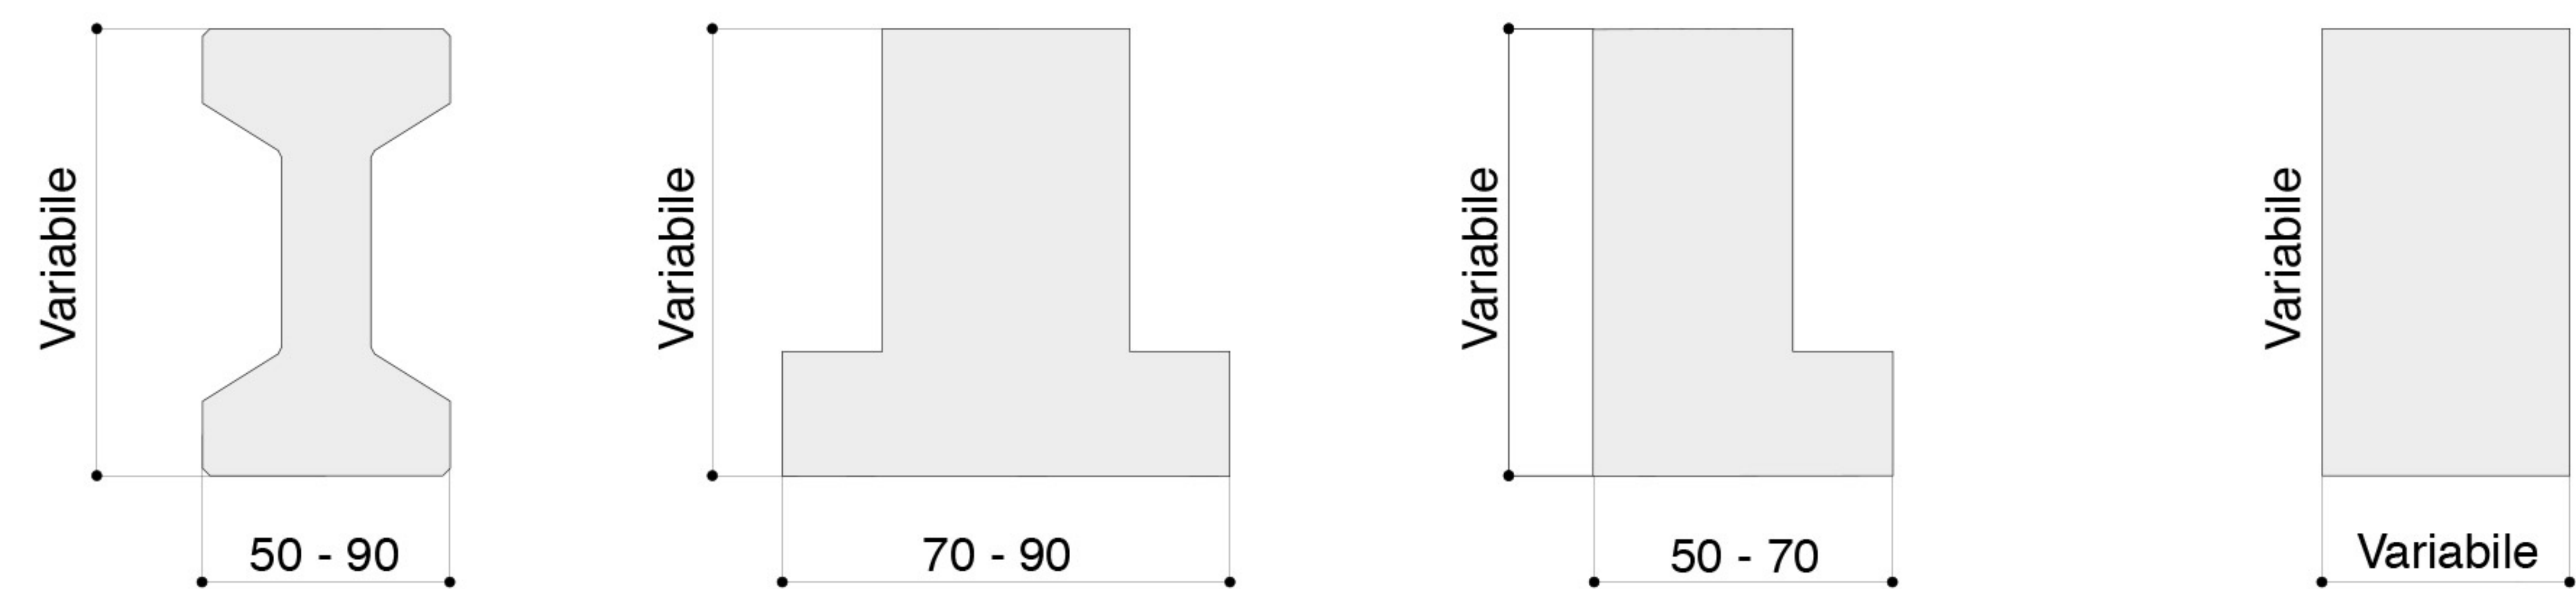

VISTA DEL SERRAMENTO DI COPERTURA

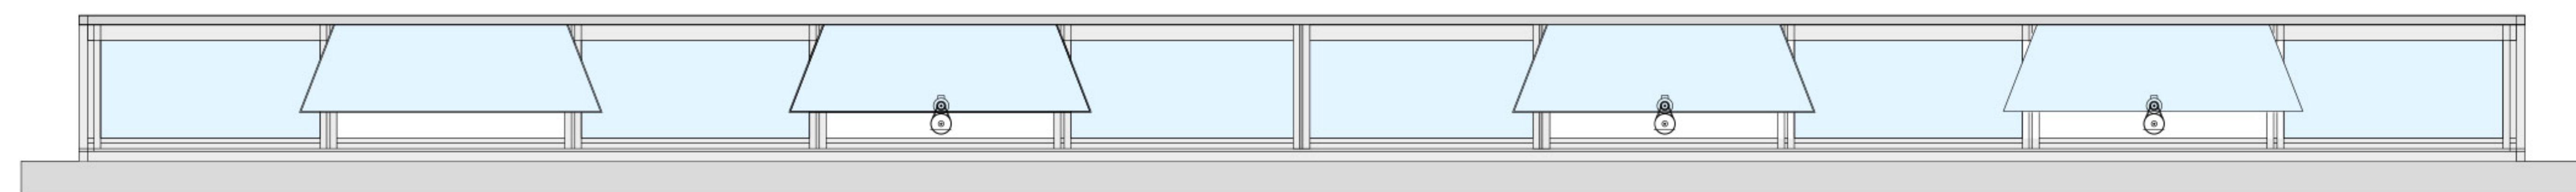


LA COMBINAZIONE "EUROCOP E SHED"

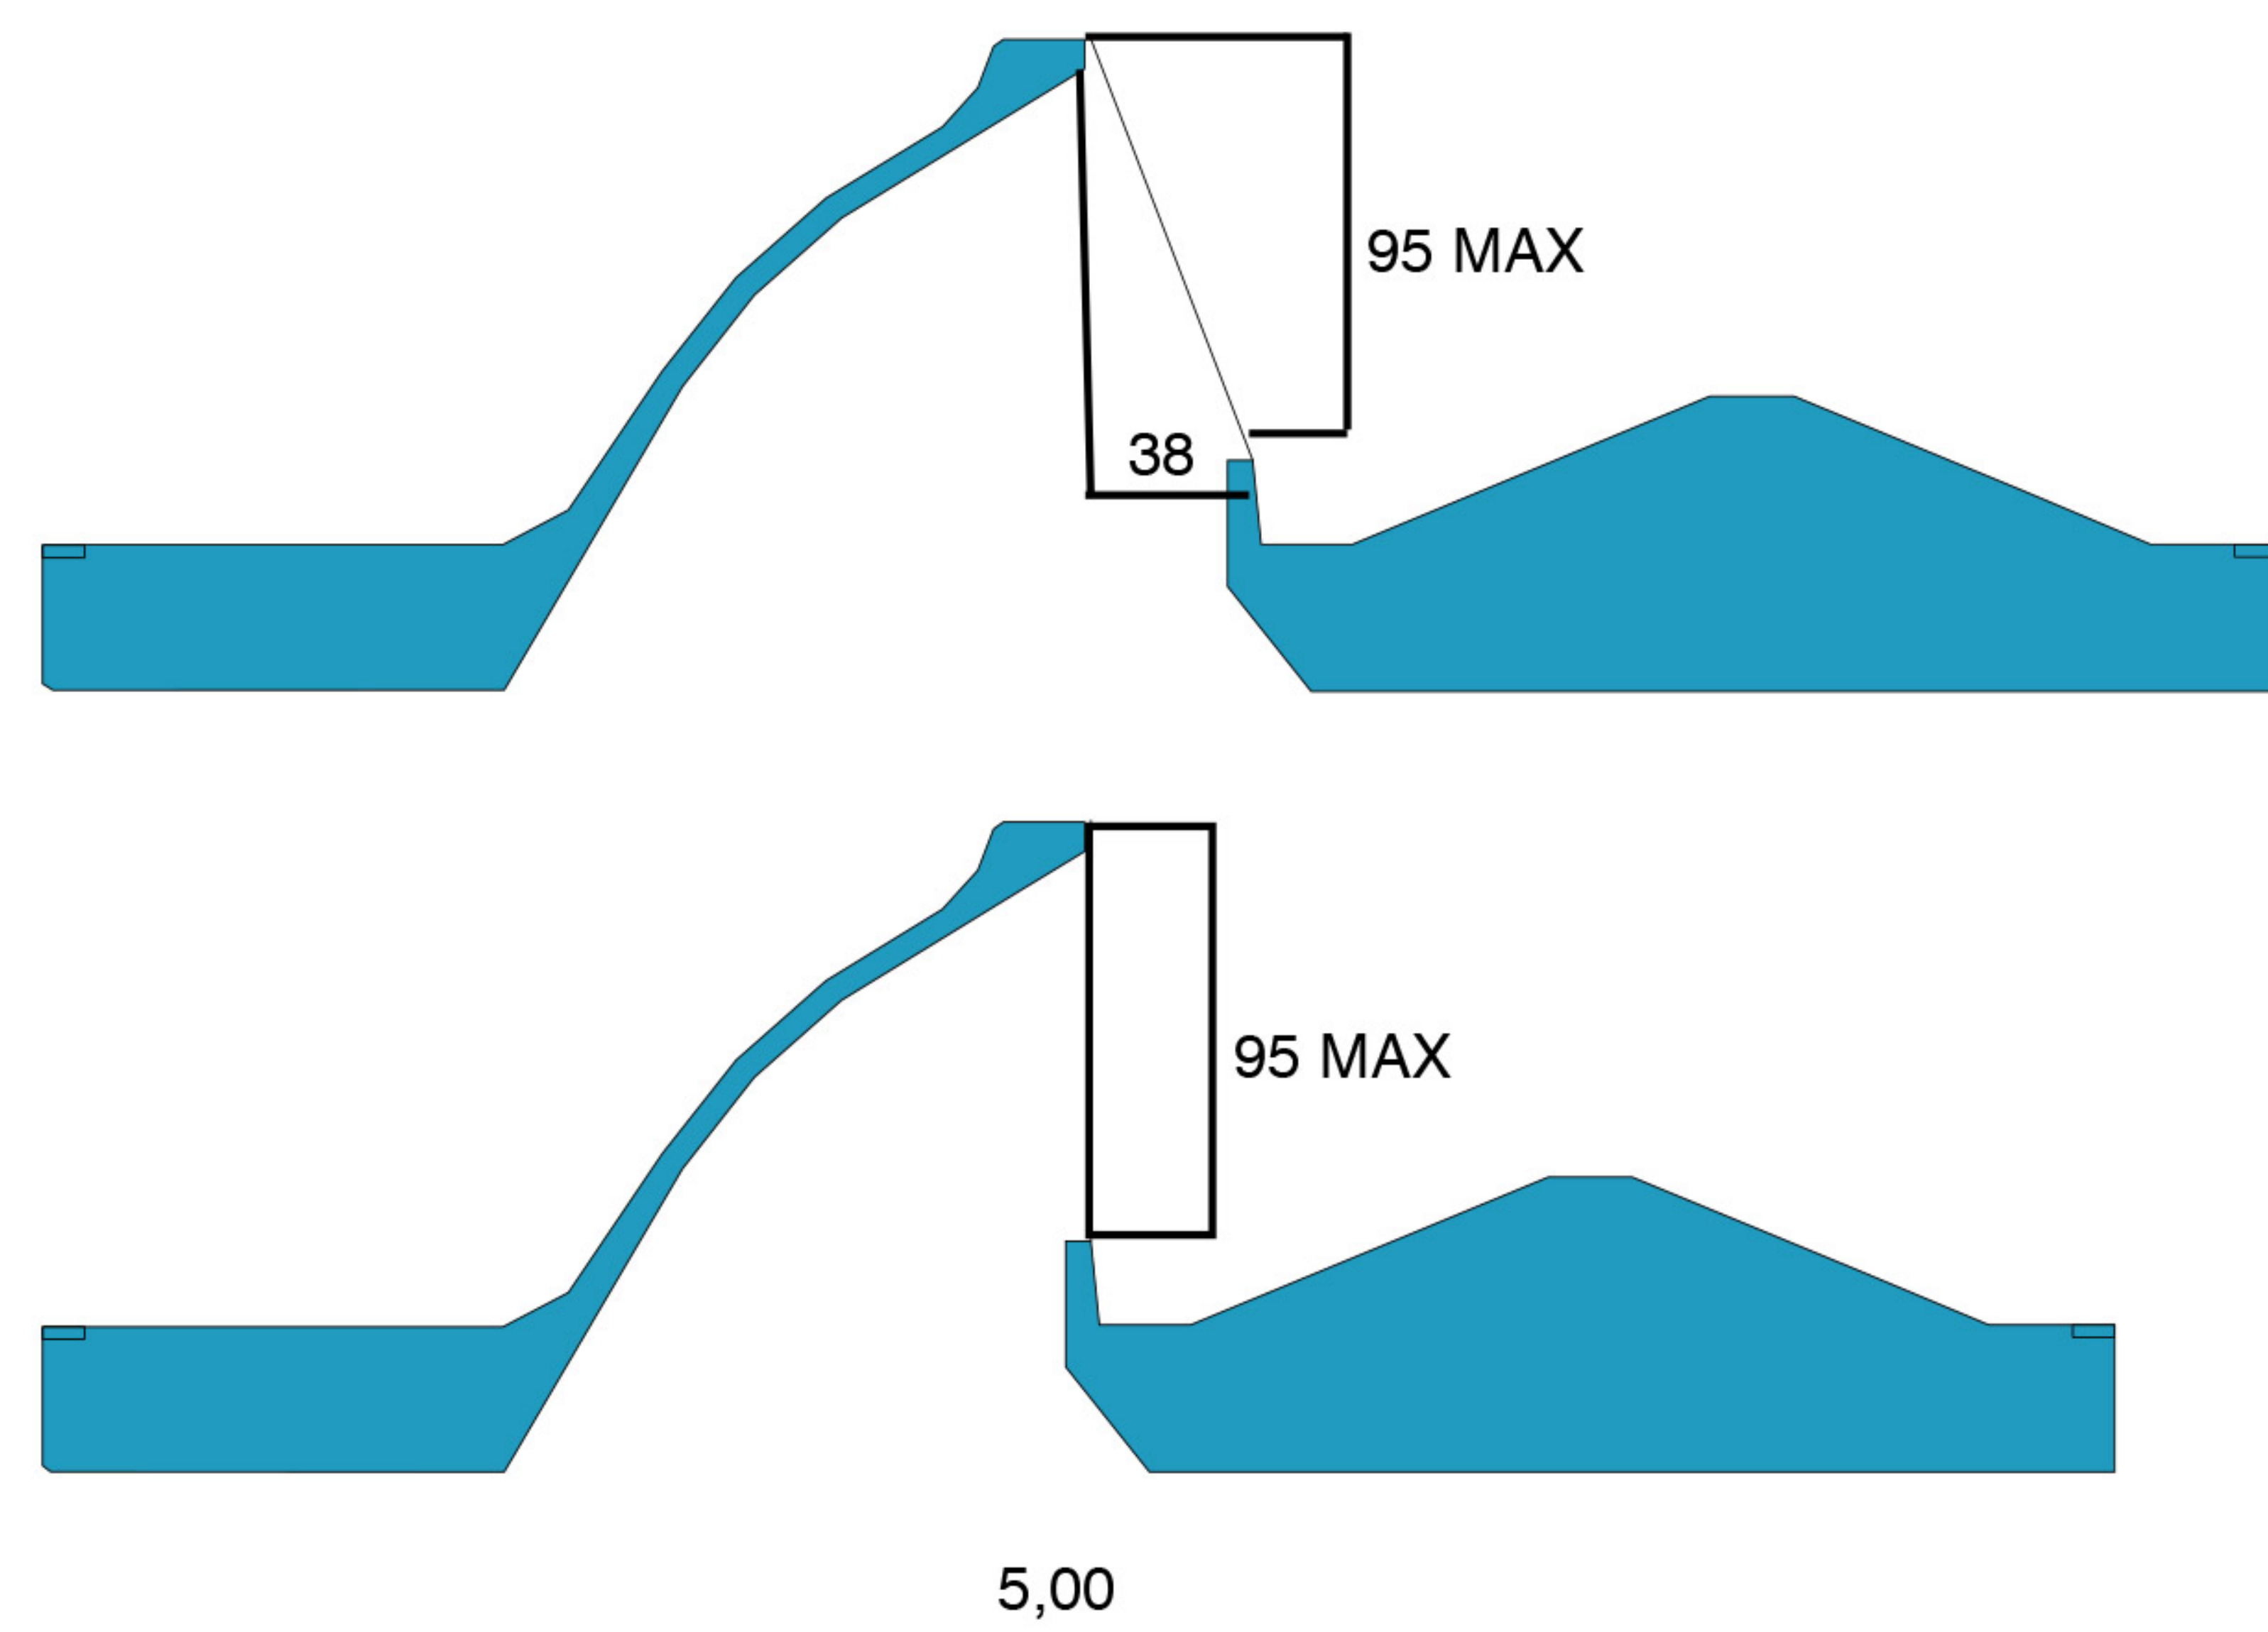

SEZIONE

SEZIONE

SEZIONE

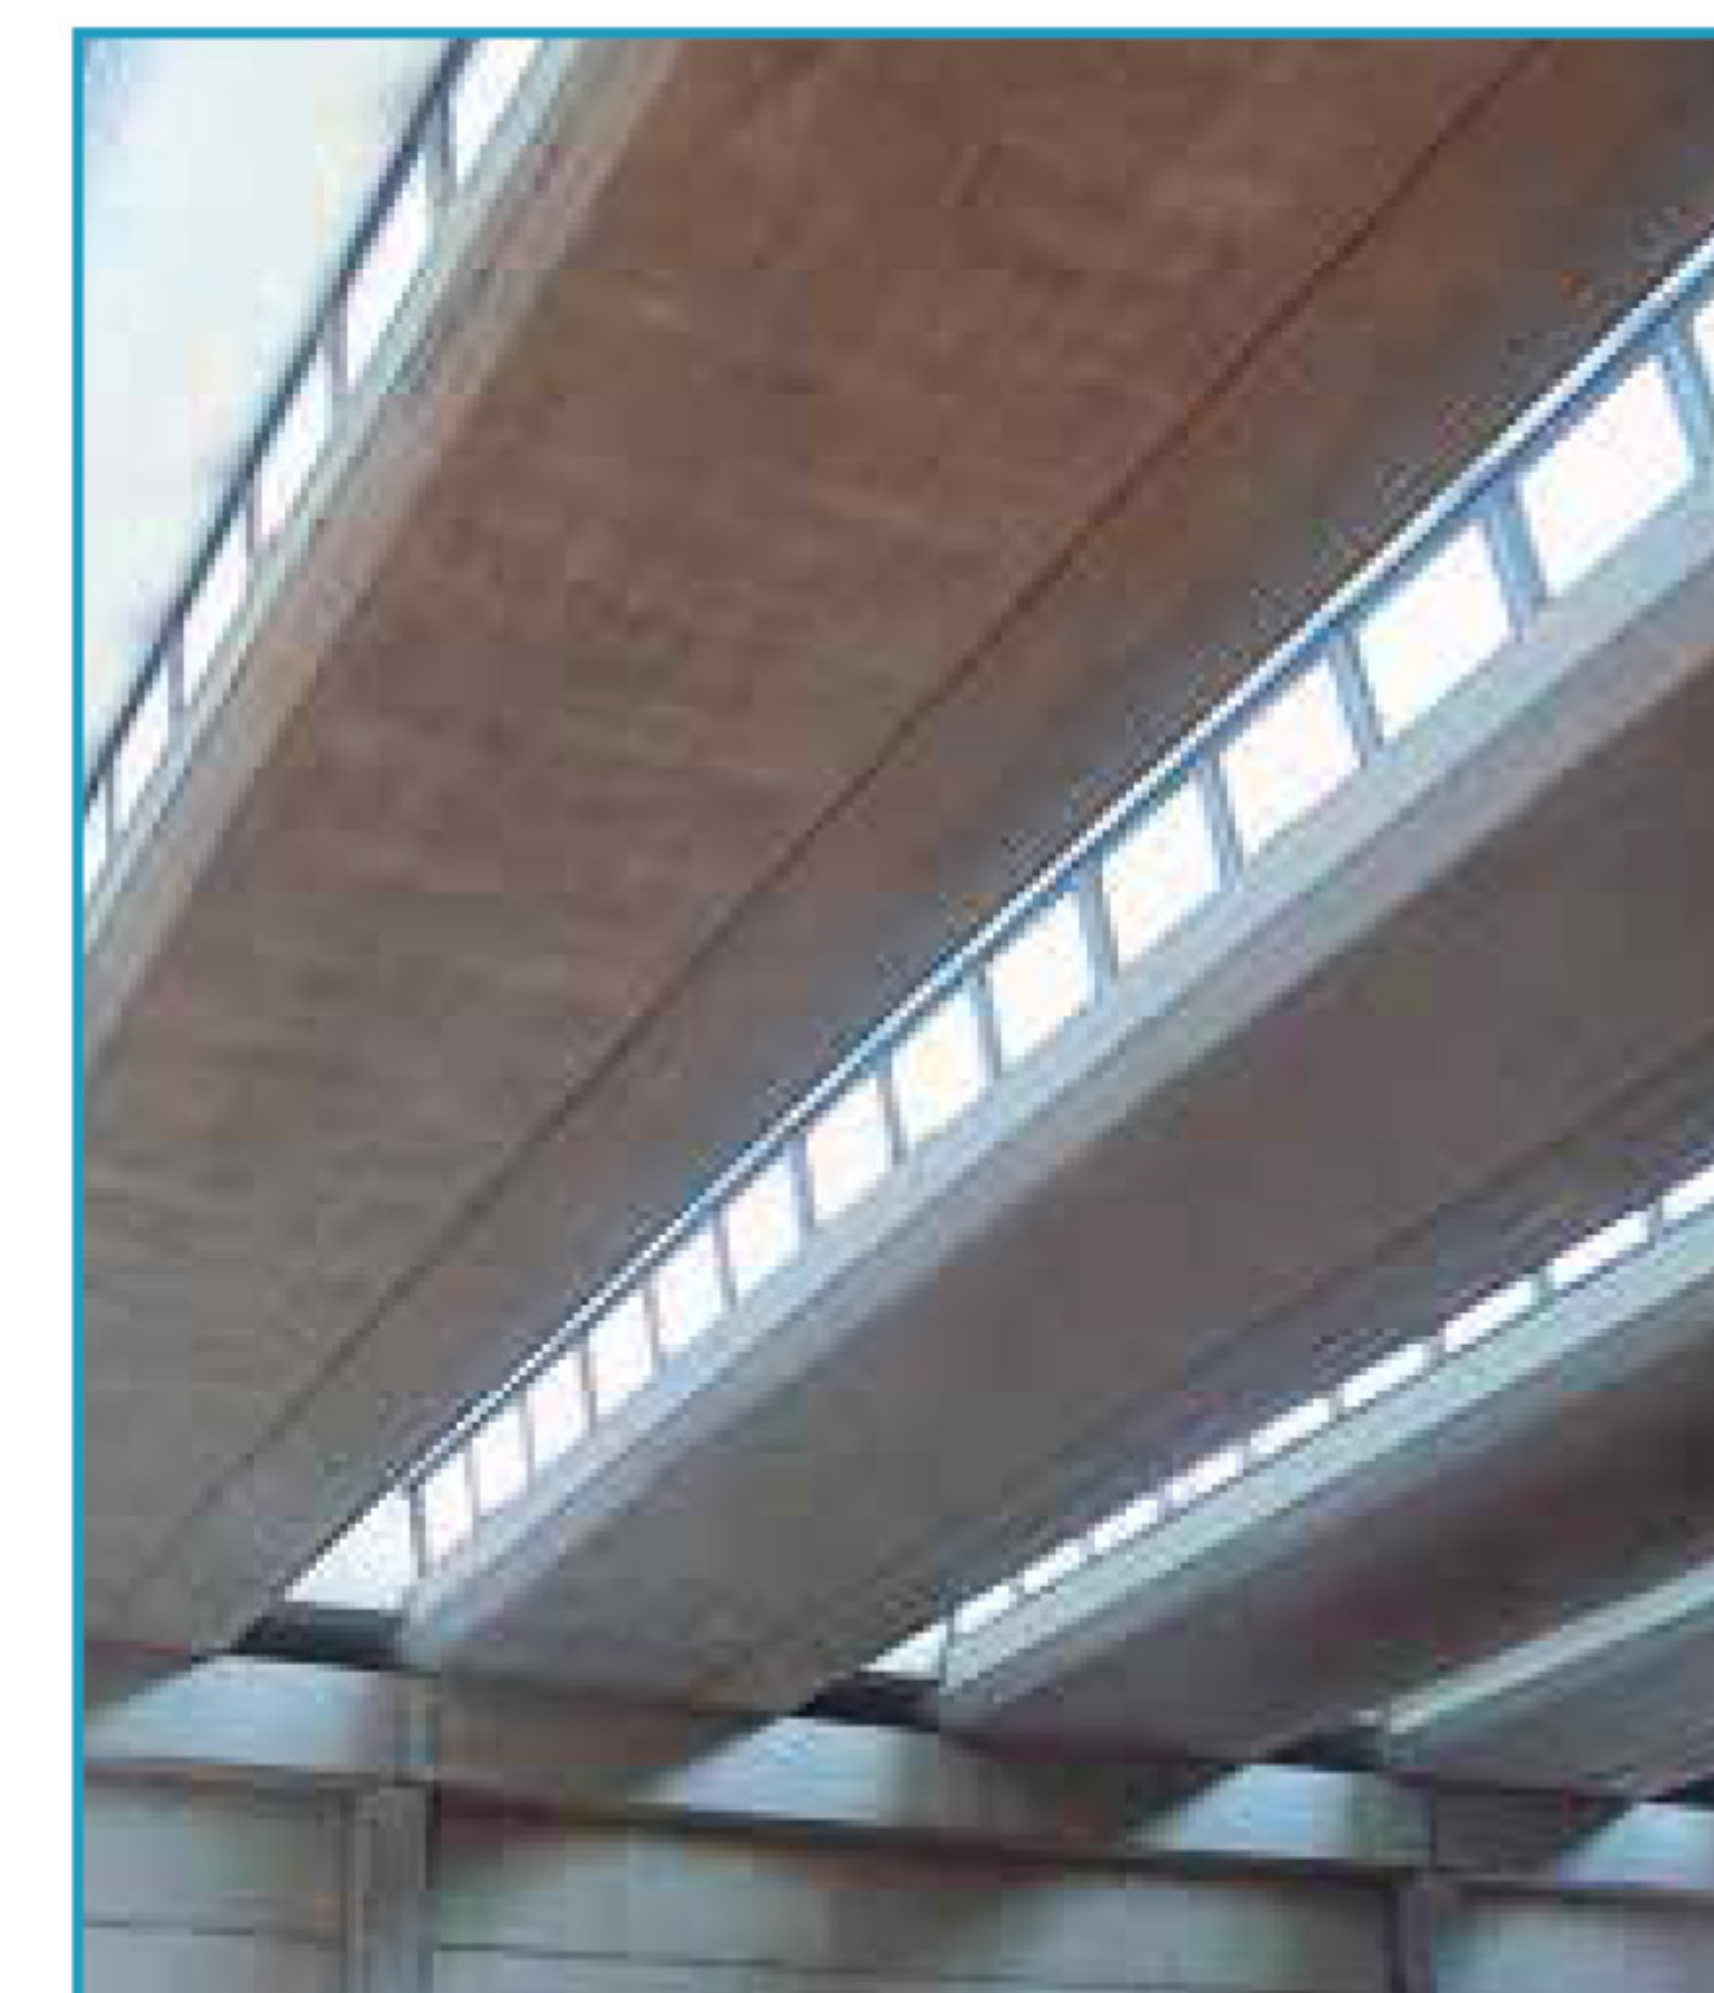


A completamento della copertura vengono proposti diversi tipi di coibentazione, di impermeabilizzazione, da valutare a secondo della specificità del progetto.


EUROCOP E SHED

Offre un'ampia flessibilità di impiego potendo alternare, nella stessa campata, zone cieche con altre a luce indiretta o zenitale. È dunque un nuovo modo di concepire la struttura prefabbricata destinata a soddisfare l'armonia ideale per un ambiente di lavoro.


COMPONENTI DELLA STRUTTURA

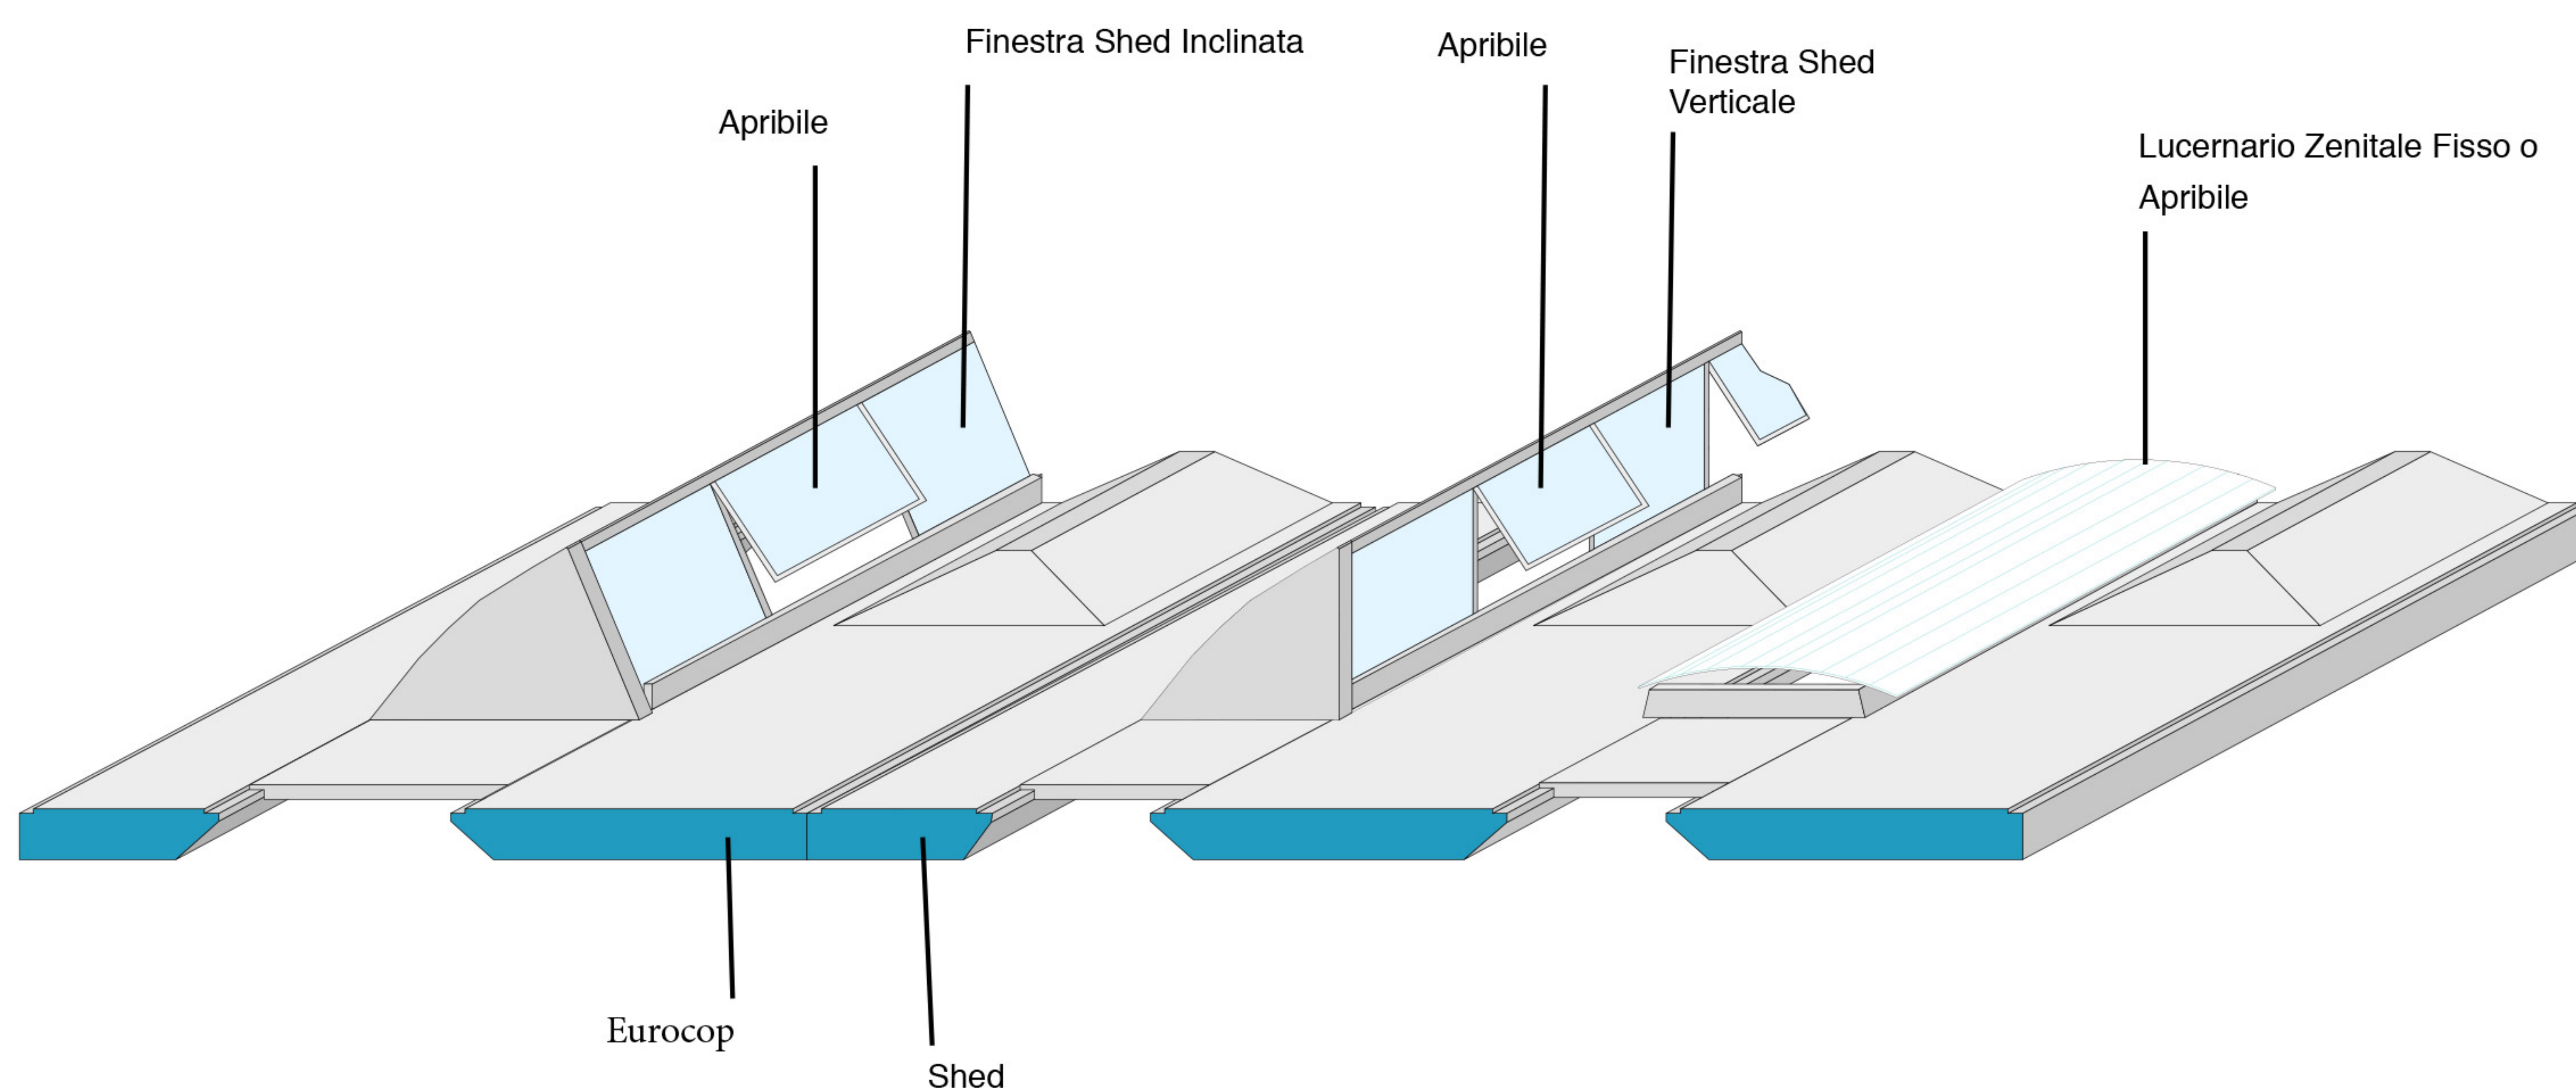

PARTICOLARE LUCERNARIO

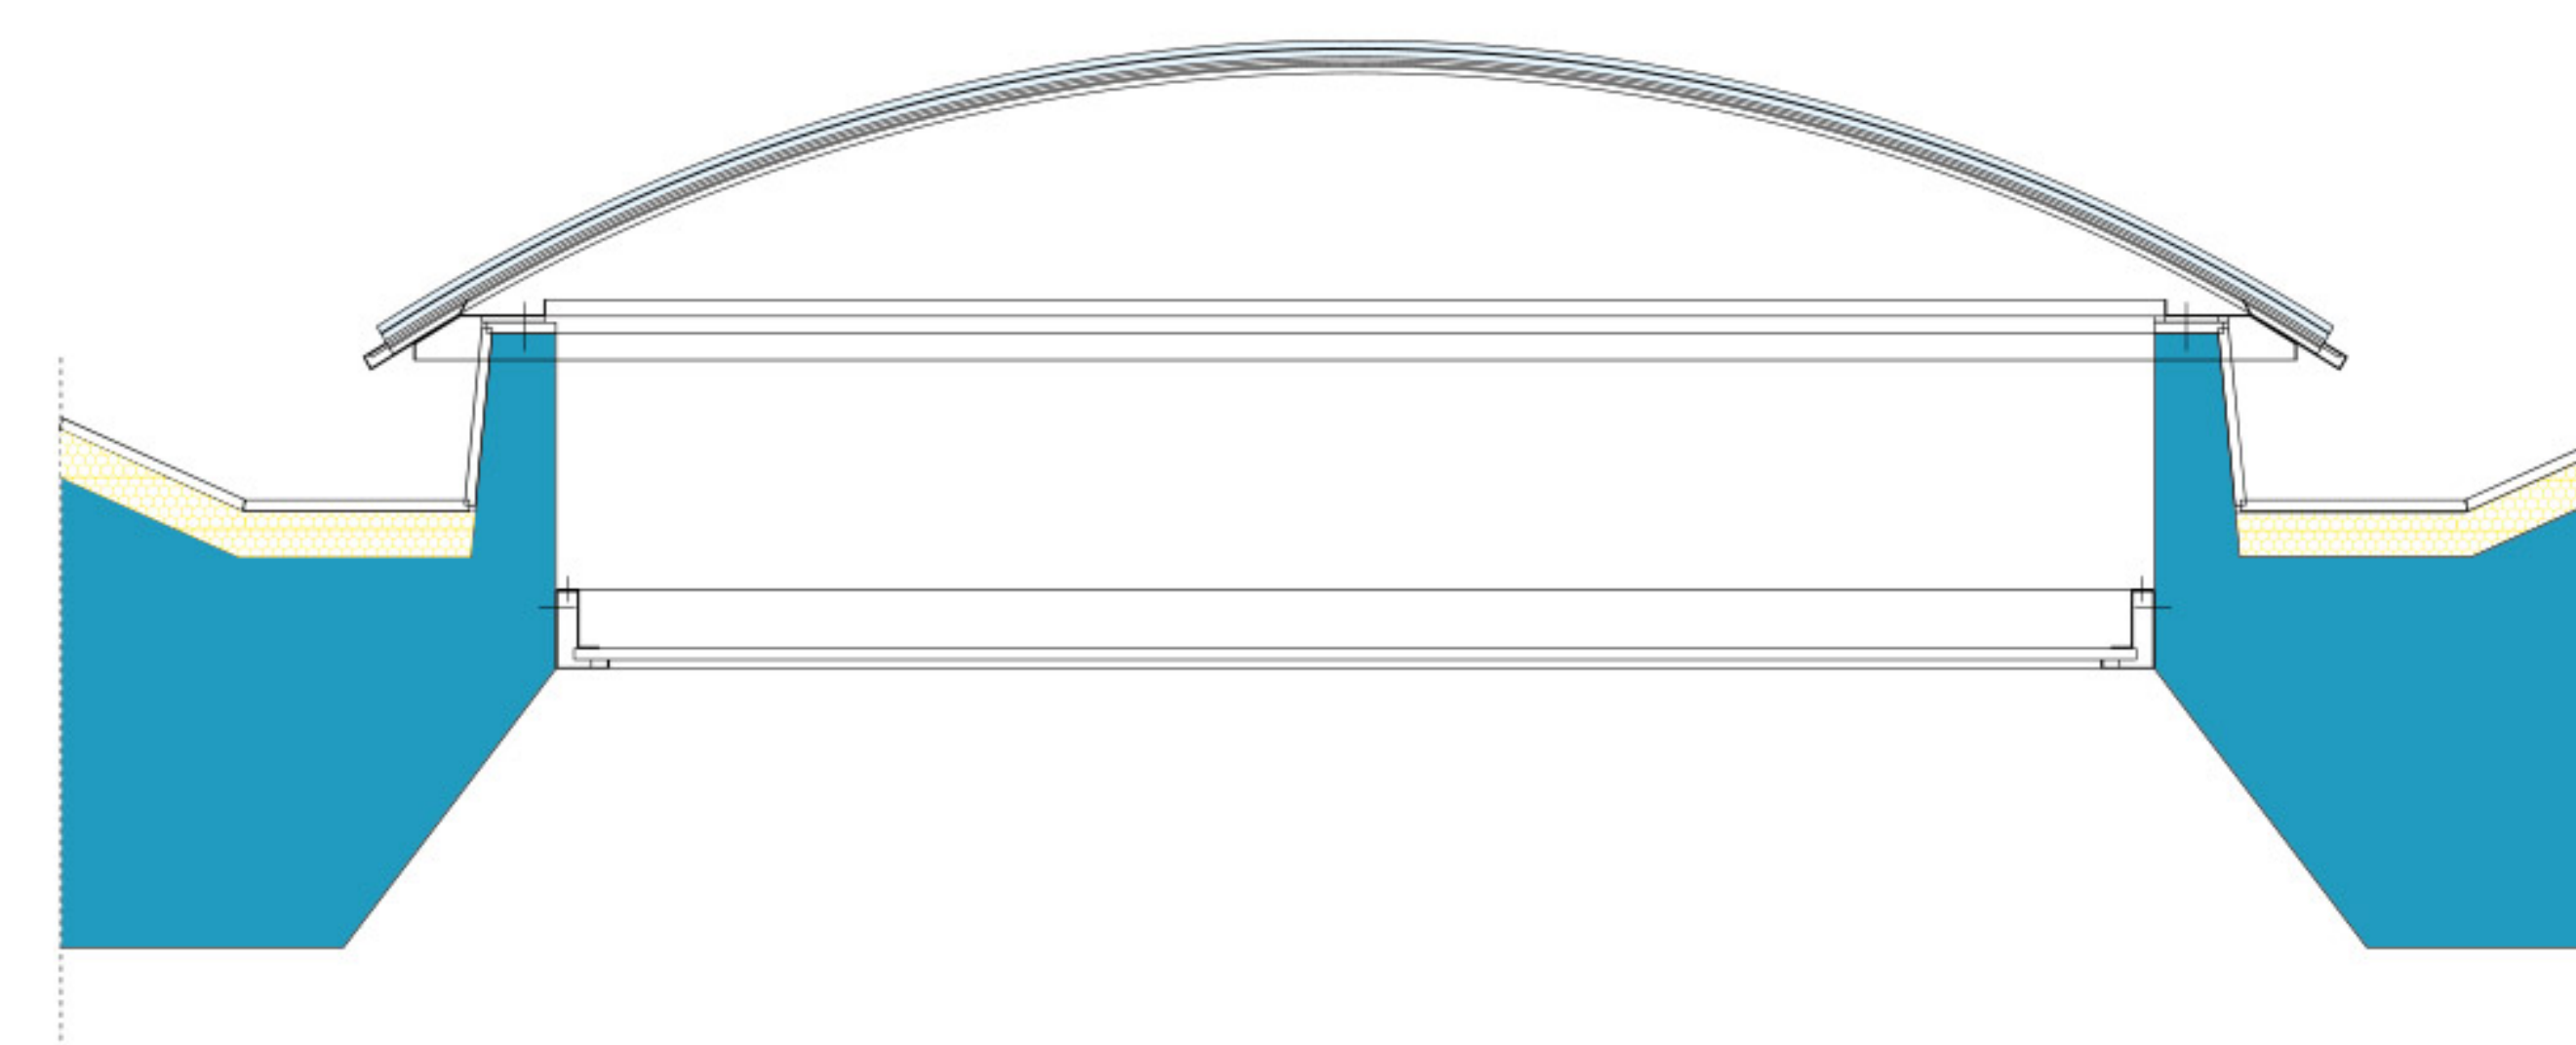


PARTICOLARE SHED

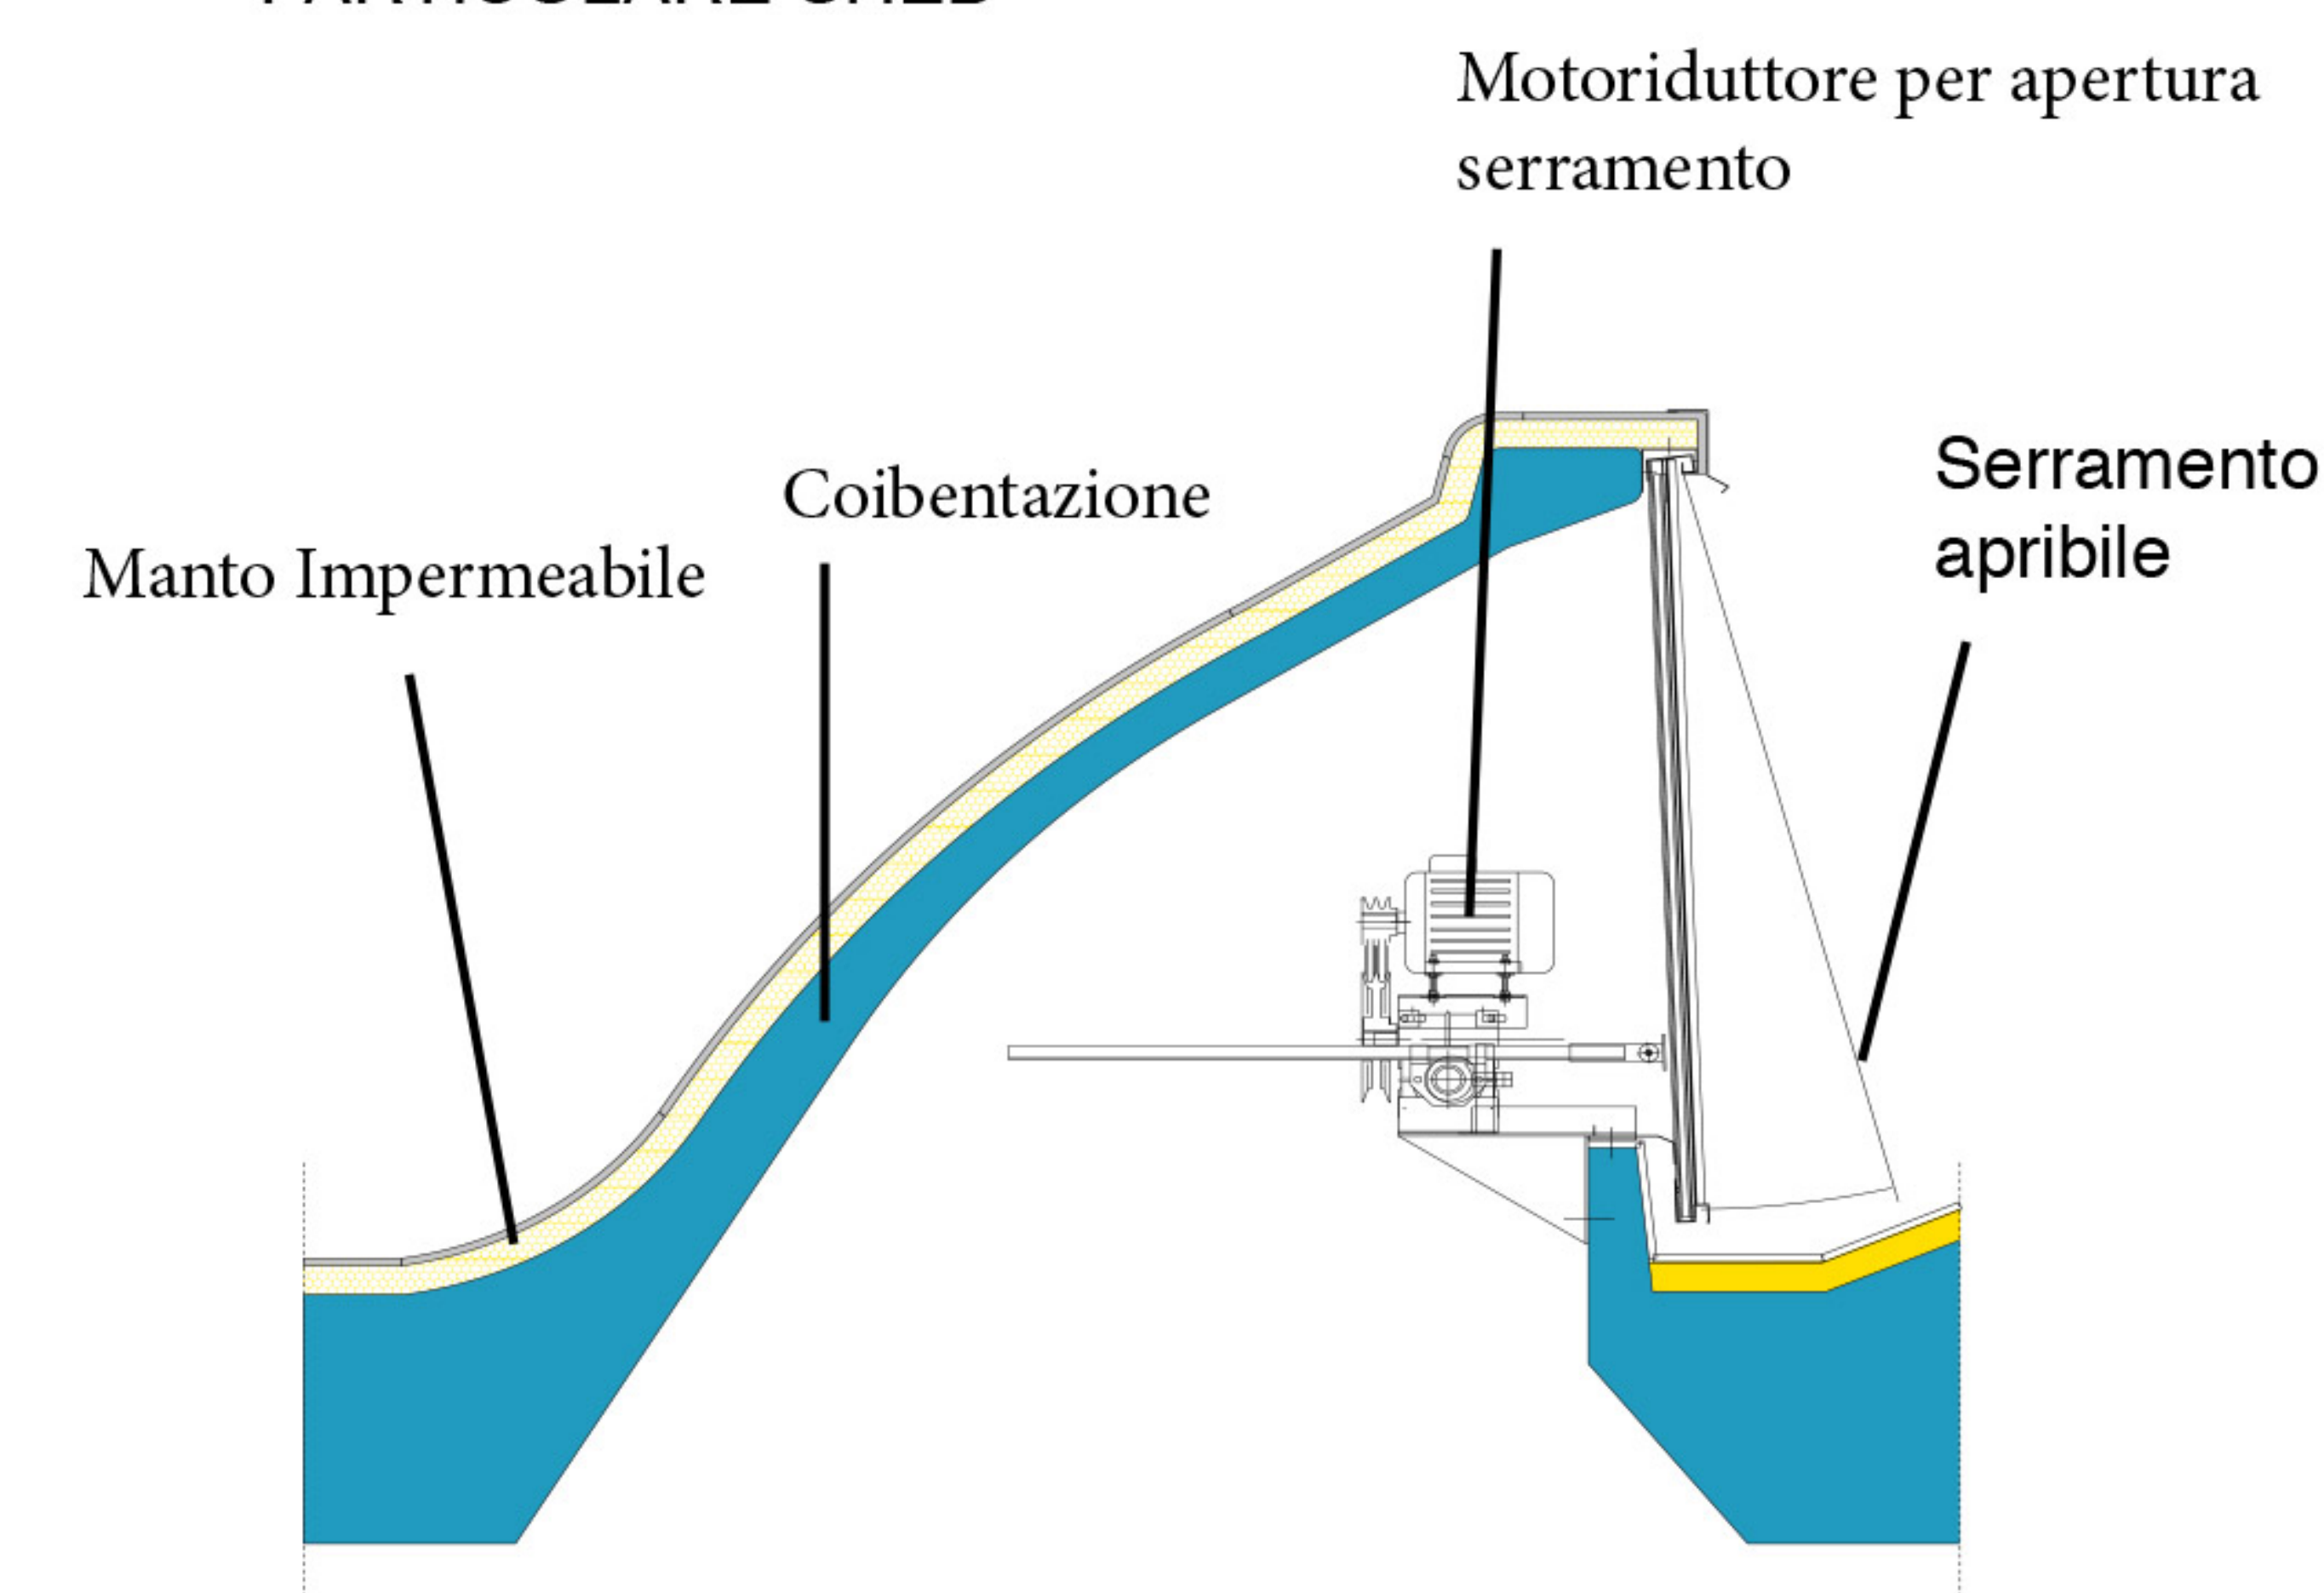


E U R O C O P E S H E D

Principali qualità tecniche: Altezza del serramento pari a 95 cm. Forti luci con spessori ridotti. Coibentazione interna realizzata con polistirene di spessore H=35 cm. Caratteristiche tecniche che garantiscono una trasmittanza termica media pari a $K_m=0.42$ Kcal/mq x H x C°. Resistenza al fuoco per un tempo pari a un coefficiente REI variabile fino a 120'/180' in ottemperanza alle normative vigenti. Poiché si tratta di un sistema studiato appositamente per l'illuminazione naturale dell'ambiente, è indispensabile posizionare correttamente l'edificio sull'area in modo che le superfici vetrate risultino orientate preferibilmente a nord.

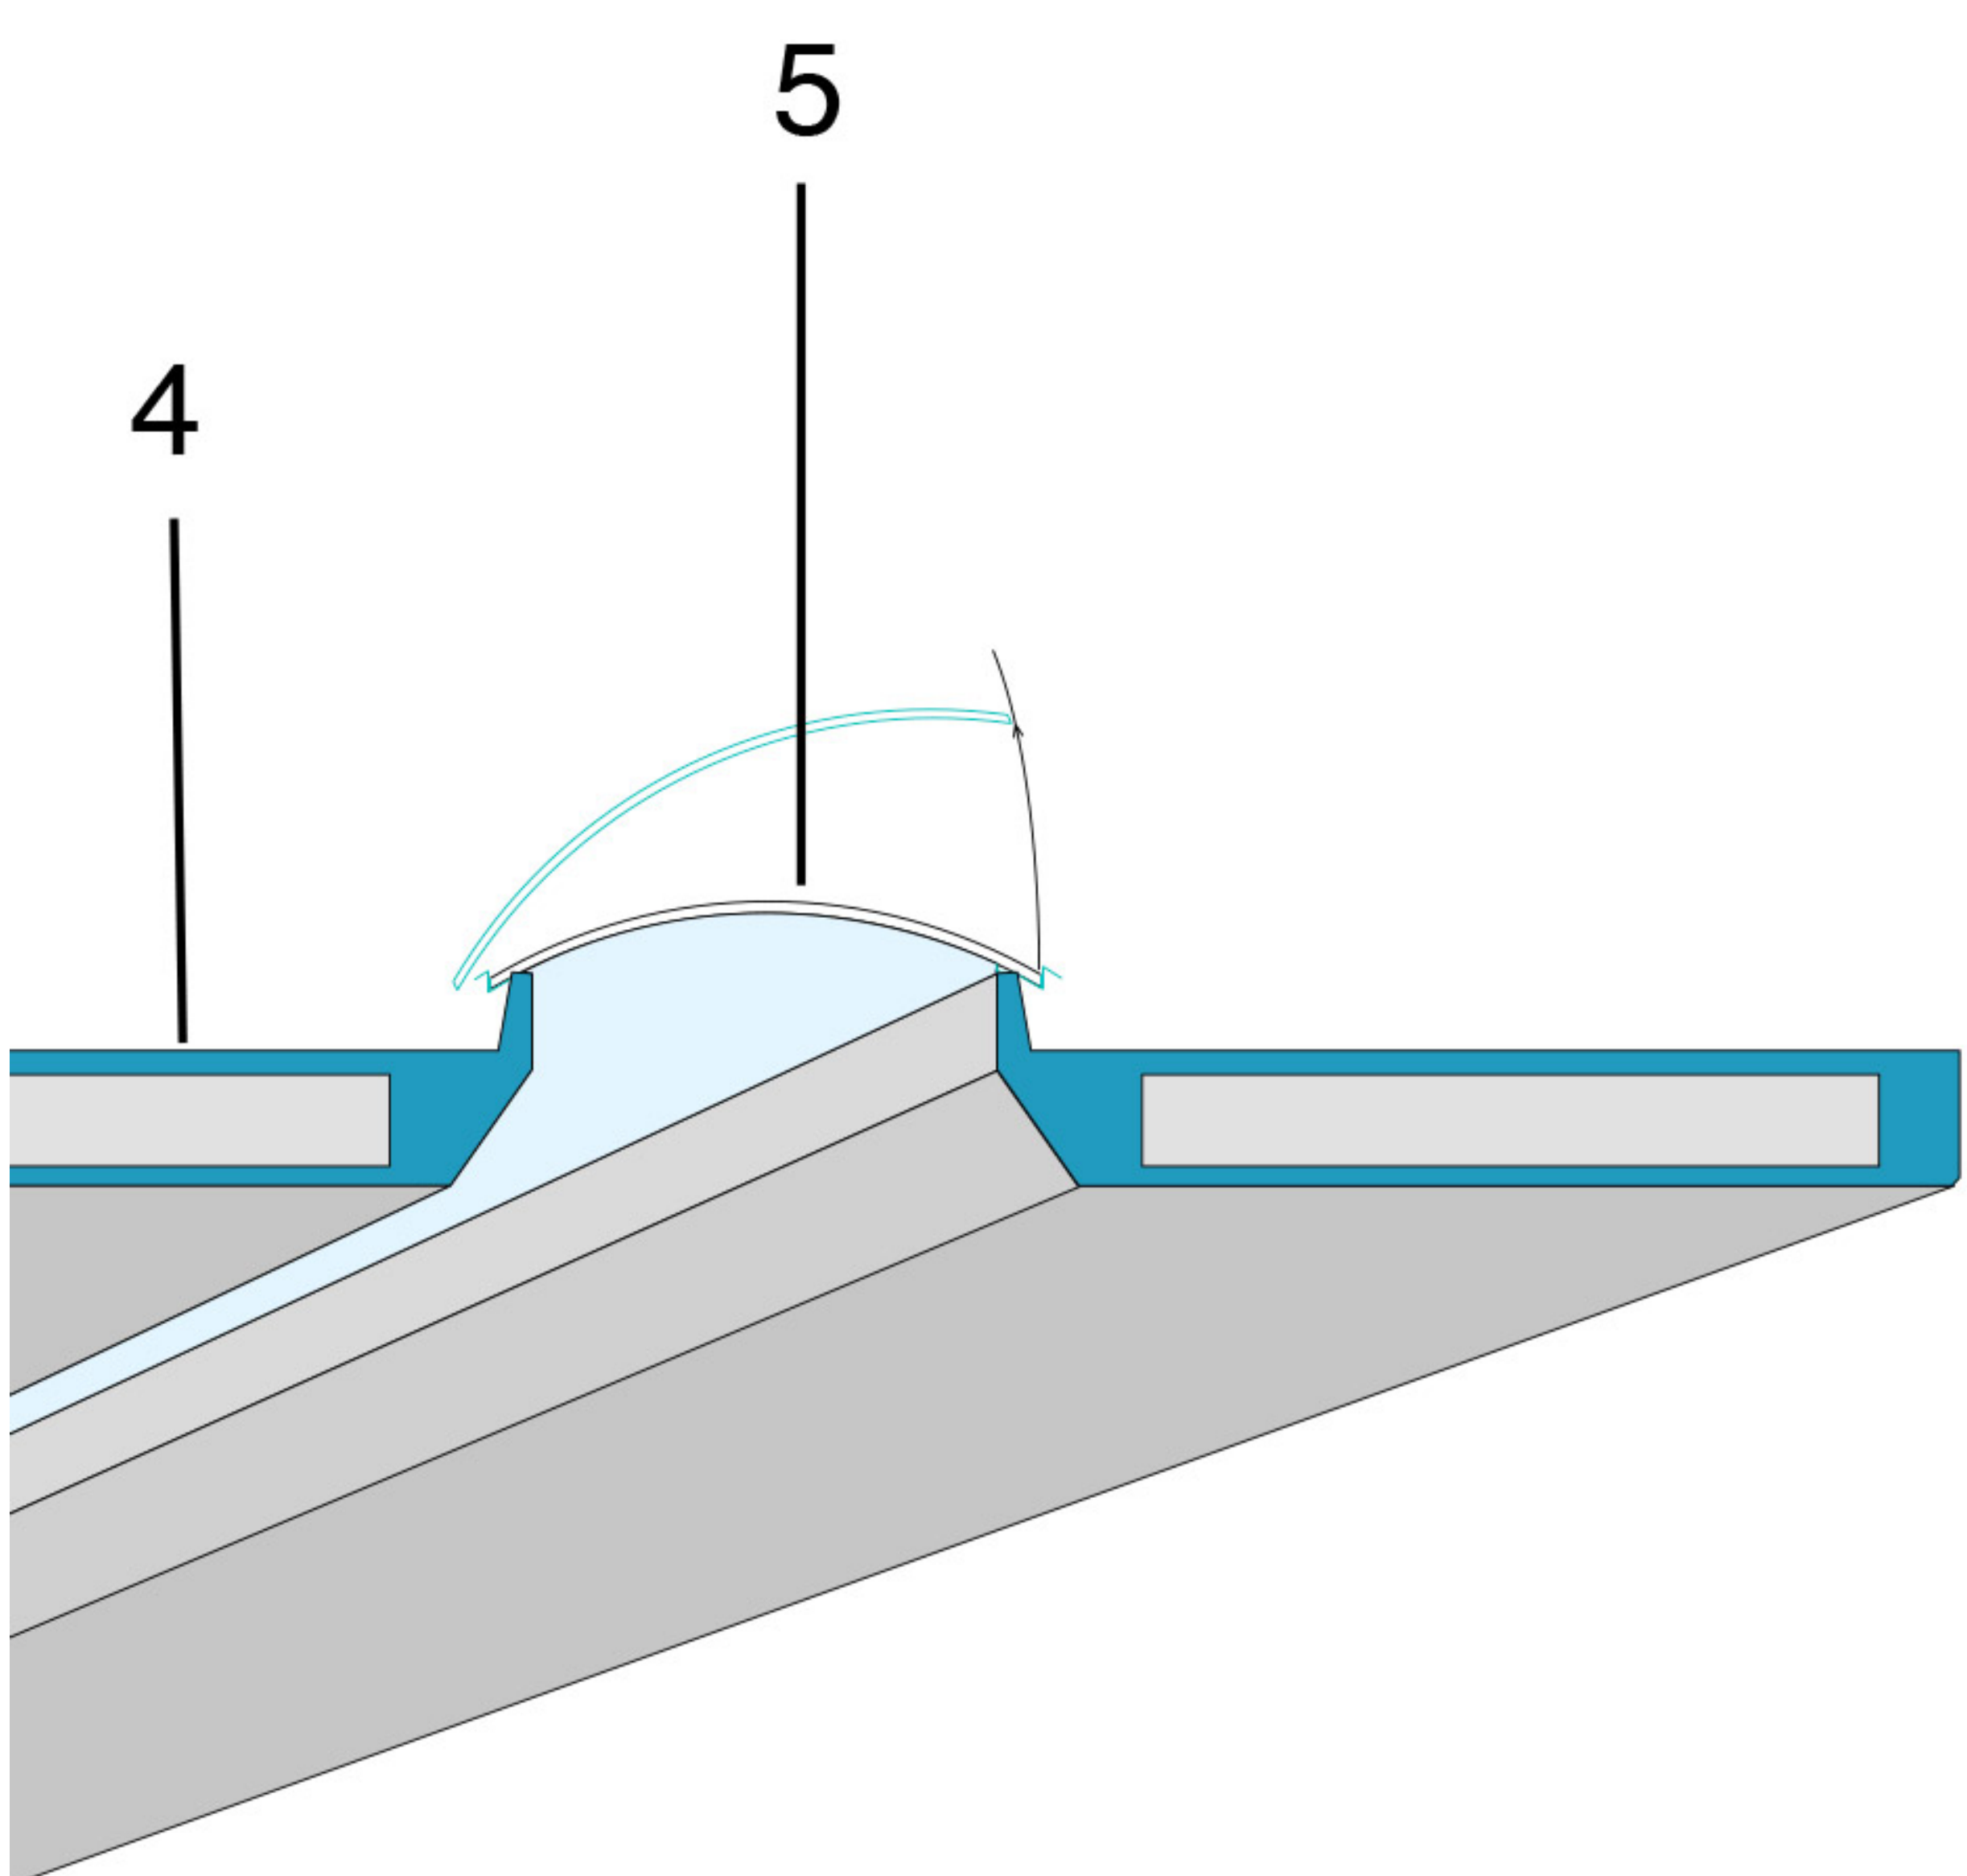

- 1 PILASTRO
- 2 TRAVI
- 3 SHED
- 4 EUROCOPE
- 5 LUCERNARIO

La copertura COMBINATA EUROCOPE E SHED è una struttura di pregio, la risposta efficace della PREFABBRICATI MOIOLI all'attuale esigenza di coniugare le risorse tecniche con quelle estetiche, di impatto ambientale e di resistenza agli agenti naturali. Questa copertura risponde alle più recenti normative tecniche EUROPEE, in particolare per quanto riguarda la resistenza al fuoco trattandosi di strutture a doppia soletta imbottita di coibente; per quanto riguarda la trasmittanza termica molto bassa per la forte coibentazione del sandwich e per quanto riguarda l'illuminazione per l'altezza di 95 cm. delle finestrature degli shed. Inoltre ha ottenuto un elevato riscontro positivo con le disposizioni locali e regionali in virtù della cura dei singoli elementi, del controllo d'insieme.

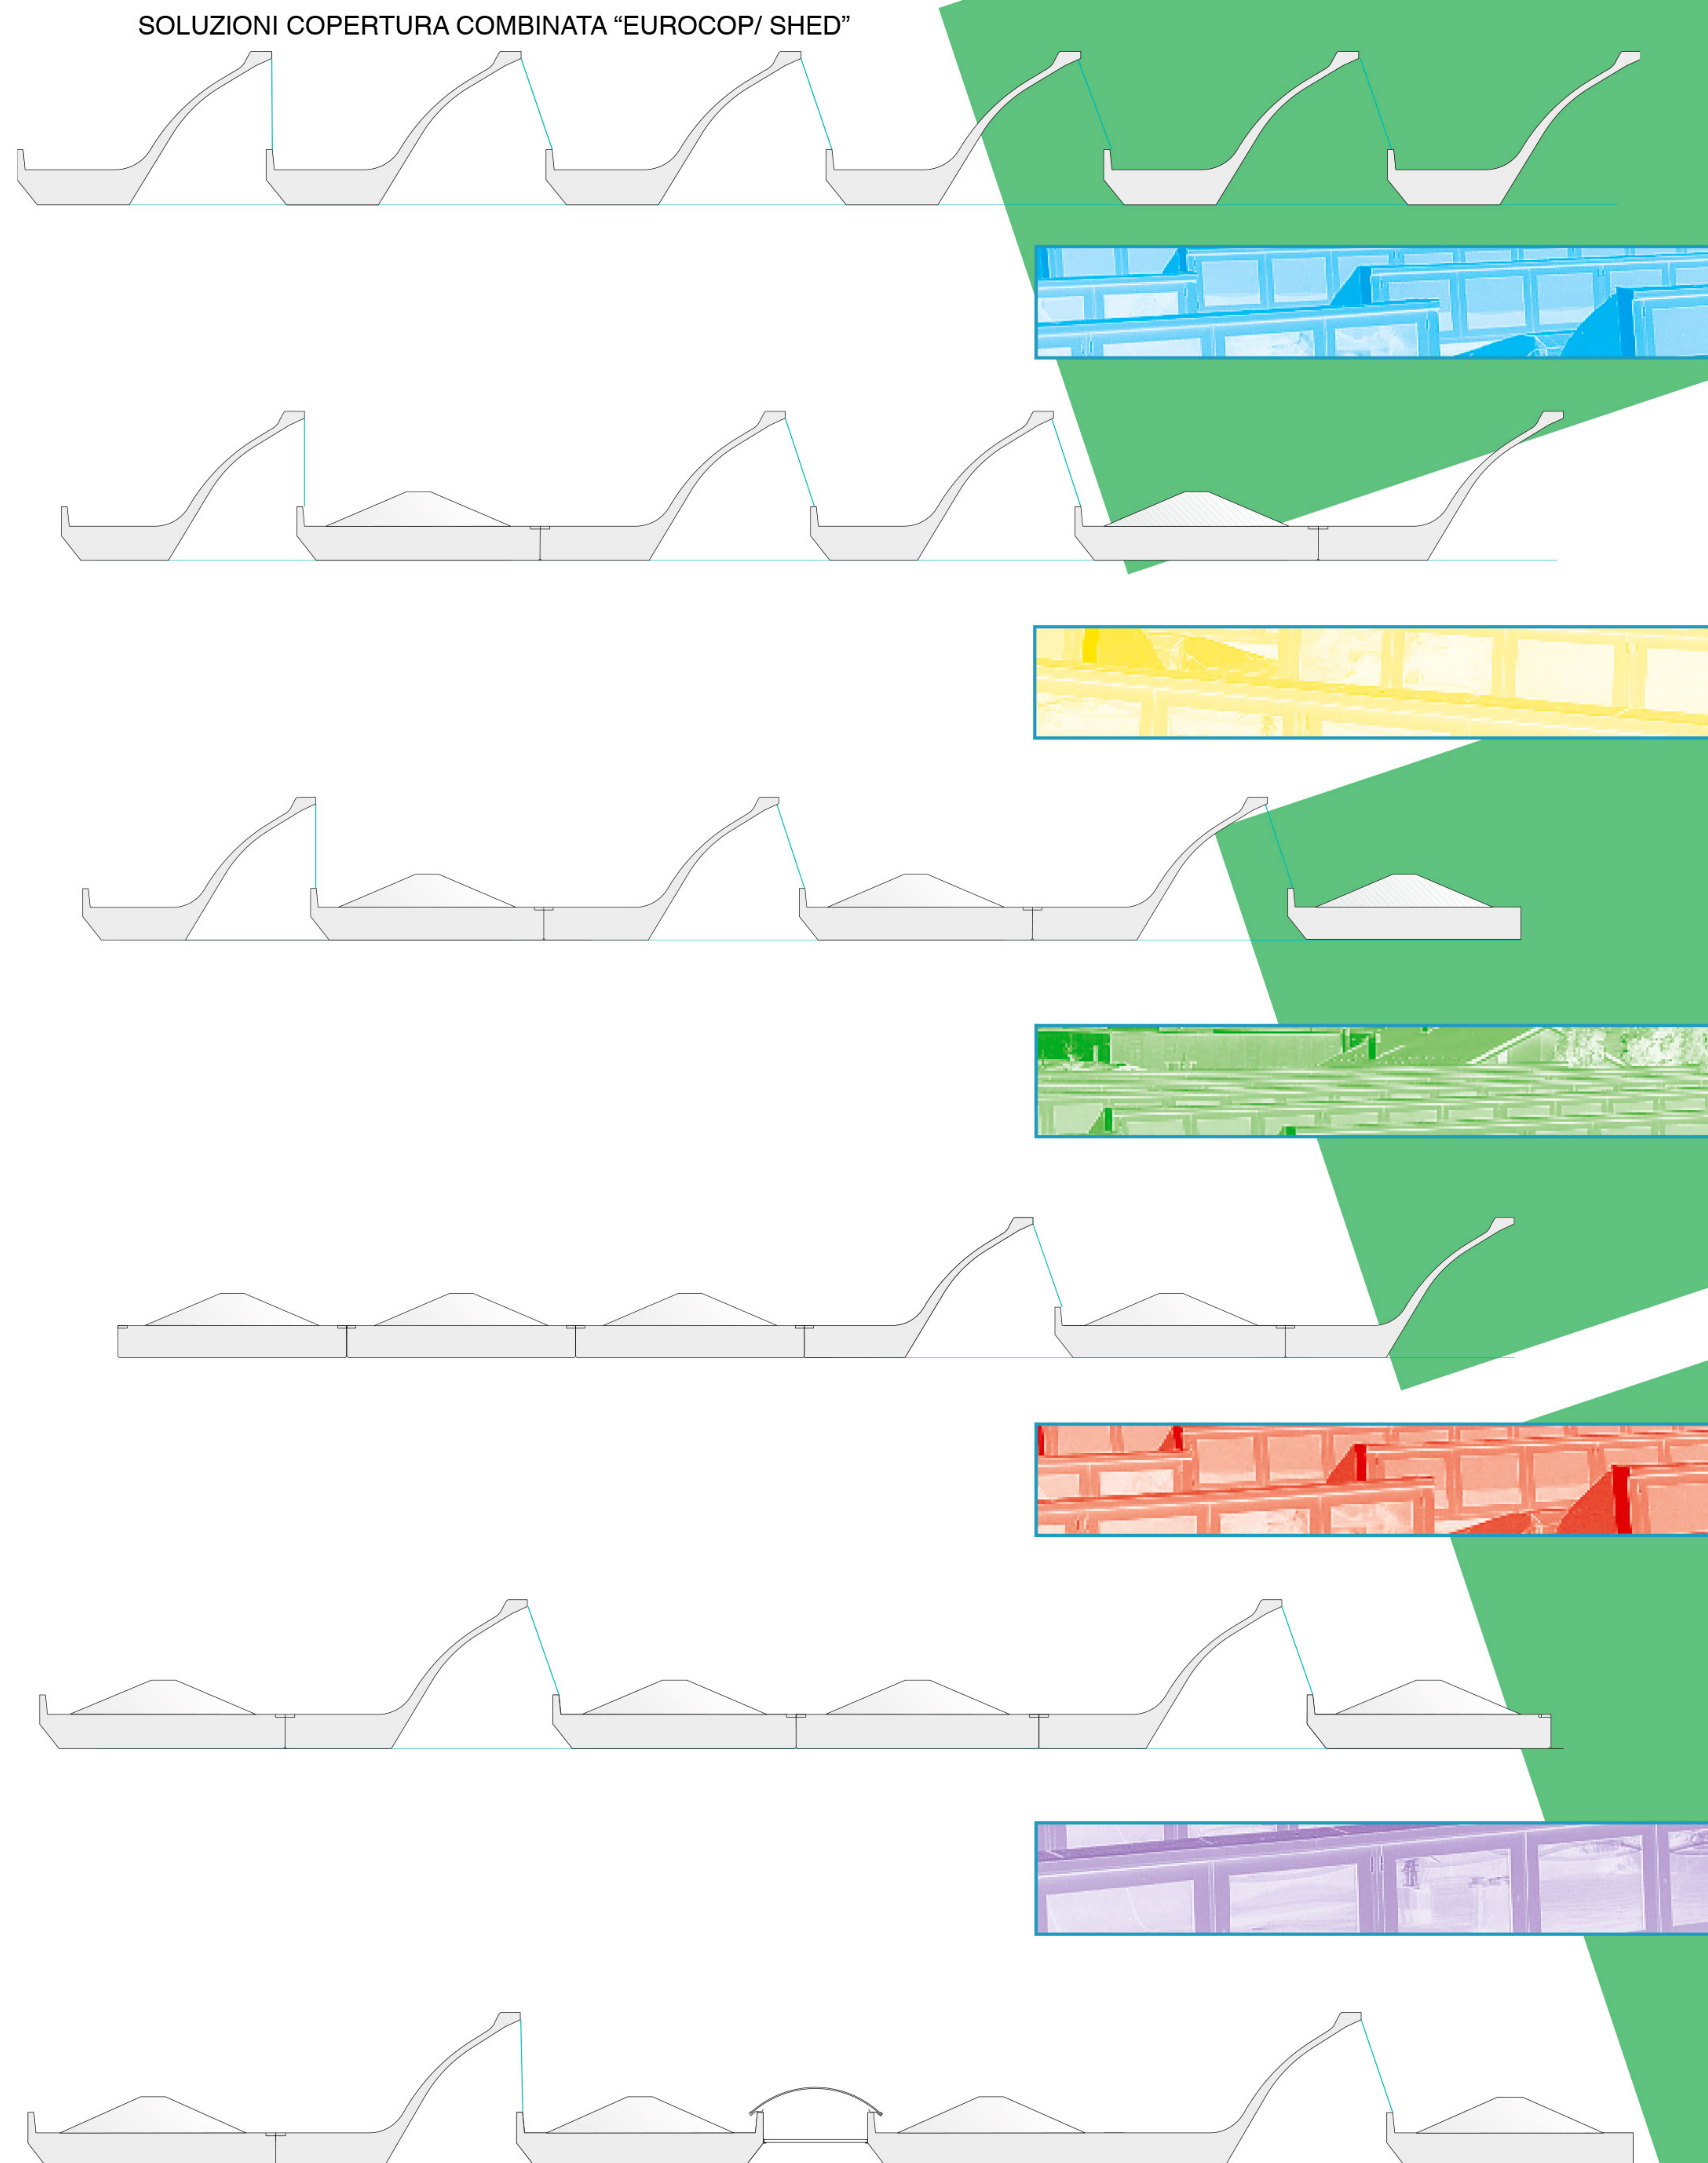

Eurocop e Shed


PREFABBRICATI MOIOLI